


BARCHESSA VISTA LATERALE

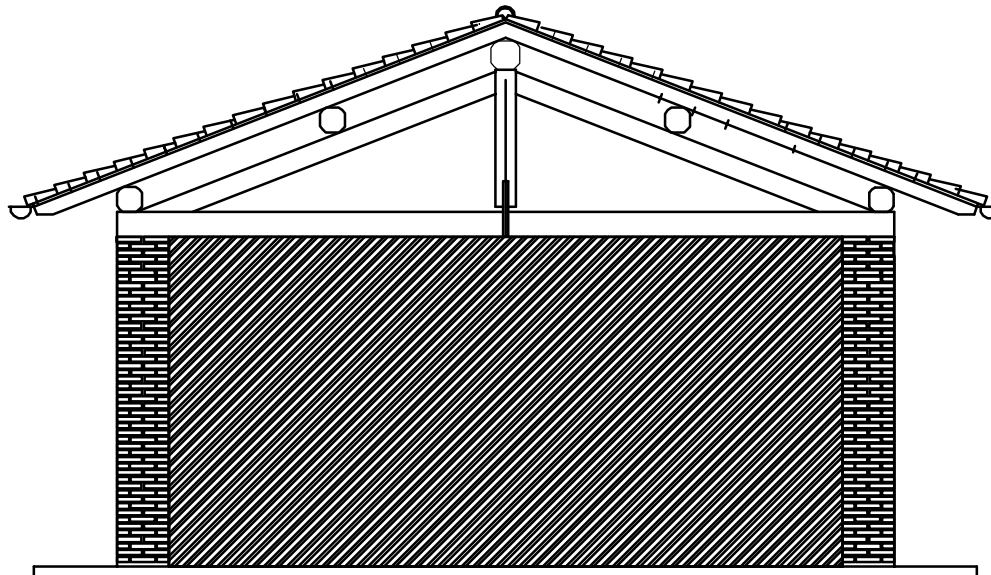

BARCHESSA VISTA FRONTALE

COMUNE DI CORNAREDO	
SISTEMAZIONE AREA MUSEALE COMPLESSO FAVAGLIE	
MUSEO CONTADINO - BARCHESSA	Scala 1:50
Prospetti	Maggio 2008
	IN 213
Proprietà COMUNE DI CORNAREDO	Progetto Geom. Giuseppe Ghidorzi Italia Nostra Sezione Milano Nord-Ovest