


SEZIONE TRASVERSALE A-A

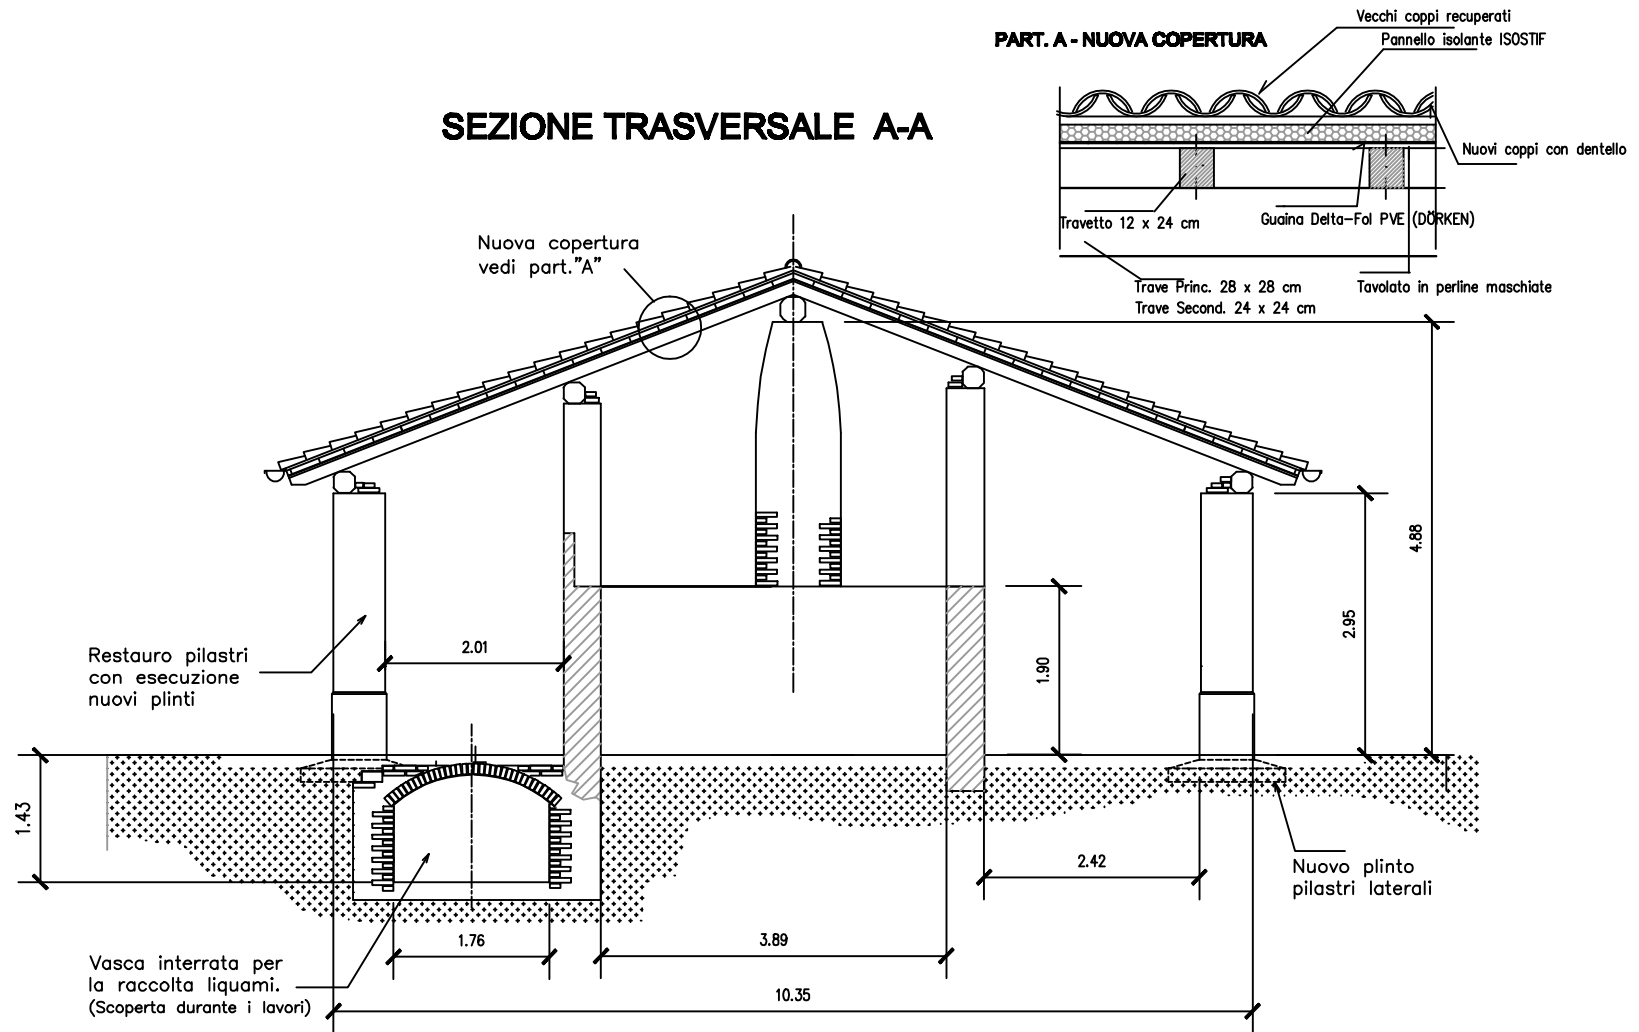

COMUNE DI CORNAREDO	
CASCINA FAVAGLIE S. ROCCO	
PROGETTO DI RESTAURO EX PORCILAIA	Scala 1:50
Sezione Trasversale A-A a restauro ultimato	Febbraio 2004
IN 120 E	
Proprietà COMUNE DI CORNAREDO	Progetta Italia Nostra Sezione Milano Nord-Ovest