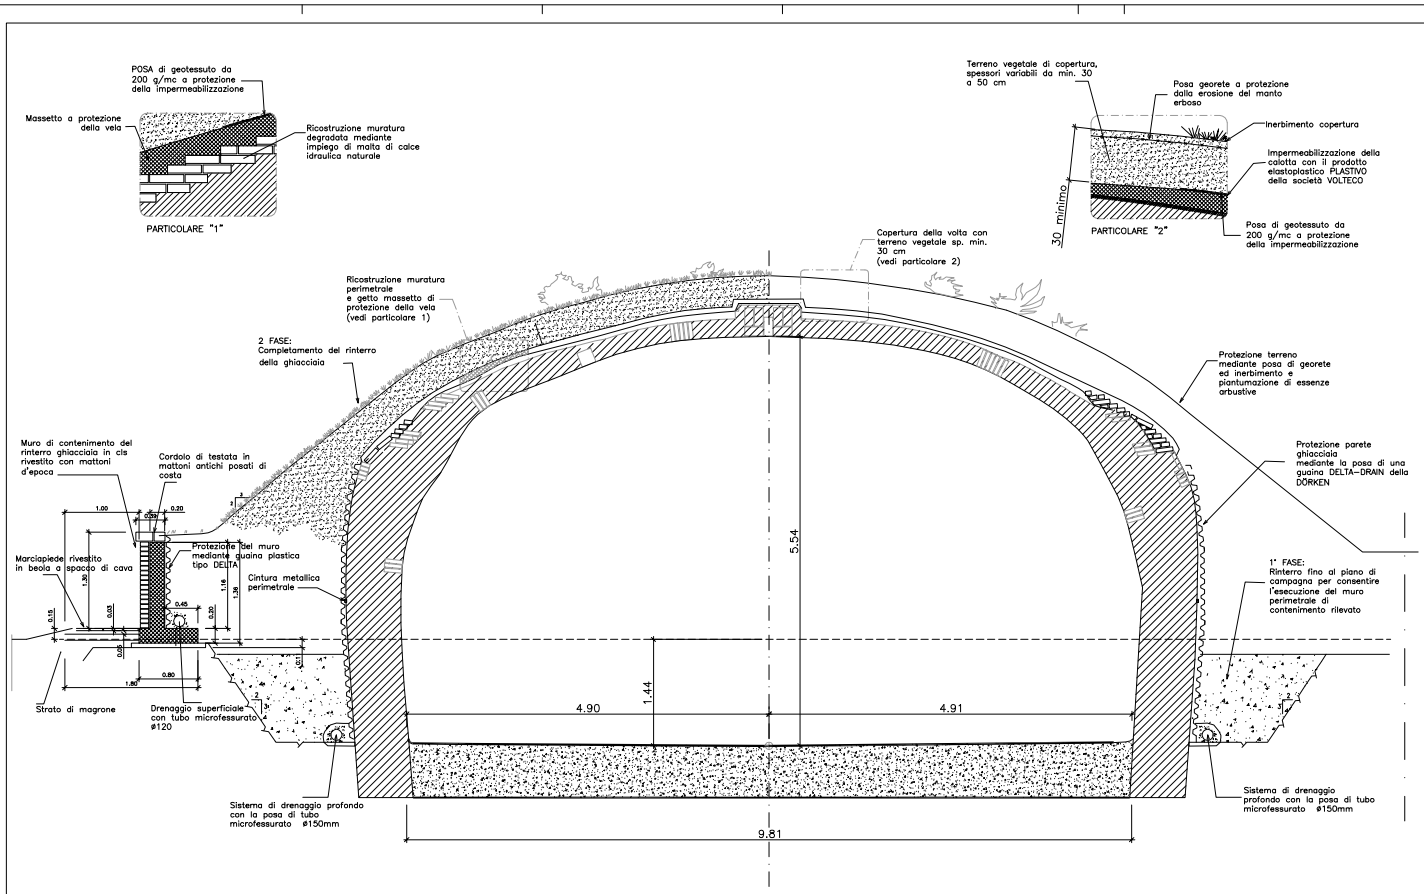

COMUNE DI CORNAREDO		
CASCINA FAVAGLIE S. ROCCO		
PROGETTO DI RESTAURO DELLA GHIACCIAIA		Scala 1:50
		Ottobre 2007
SISTEMAZIONE FINALE – Sezione trasversale A–A		IN 124
Proprietà COMUNE DI CORNAREDO	Progetto Italia Nostra Sezione Milano Nord-Ovest	Geom. Giuseppe Ghidorzi

** EDIZIONE * * PRODOTTA * * DA PERSONAL COMPUTER CADD ** A1